



План межевания земельного участка для строительства и размещения ГРПБ №18

Приложение №7
к постановлению Администрации
городского округа город Салават
Республики Башкортостан
от «__» _____ 2016 г. № ____

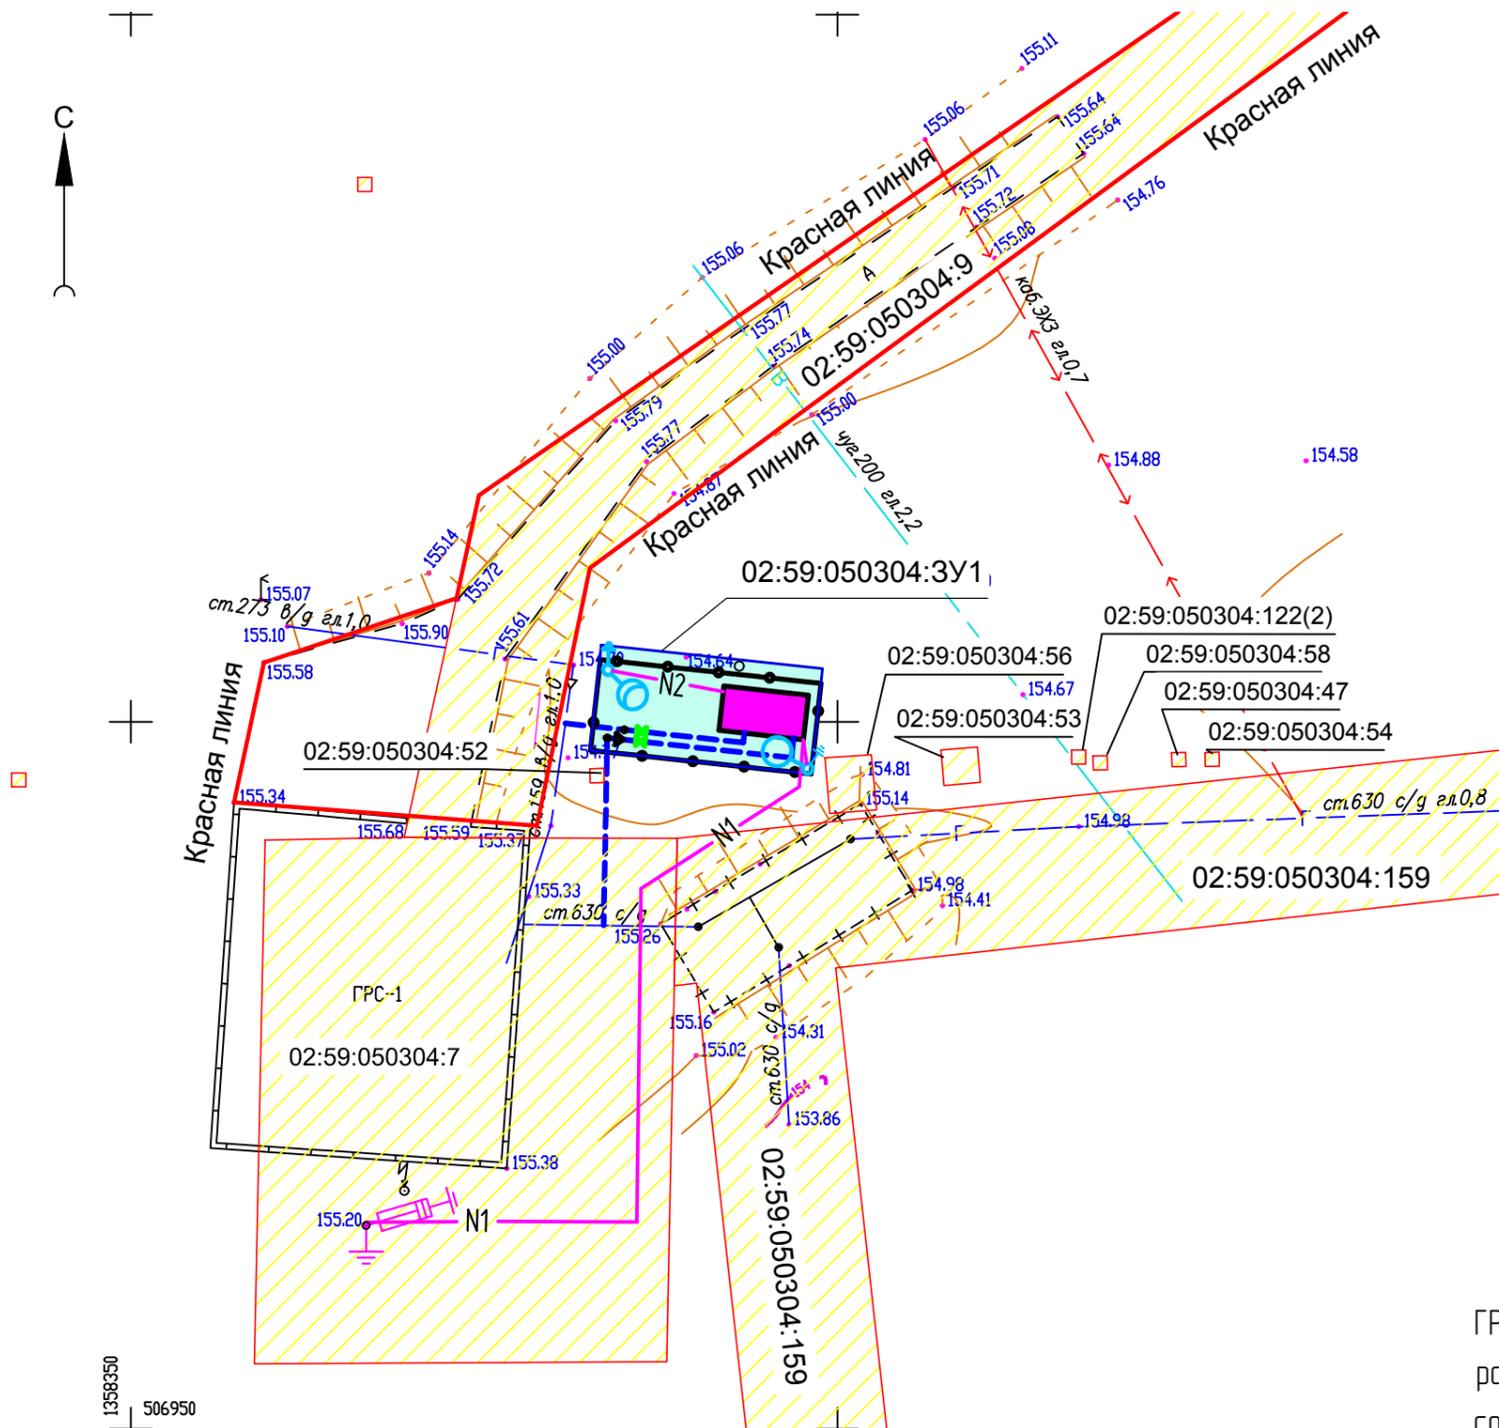

План земельного участка

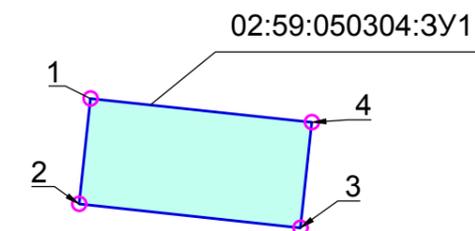

Координаты

поворотных точек земельного участка 02:59:050304:3У1

Номер точки	КООРДИНАТЫ		Дир. углы	Меры линий, м	На точку
	X	Y			
1	507005.44	1358383.30	186° 7' 45"	7.50	2
2	506997.98	1358382.50	96° 7' 46"	15.74	3
3	506996.30	1358398.15	6° 12' 49"	7.50	4
4	507003.76	1358398.96	276° 7' 45"	15.75	1

$S = 118,09 \text{ м}^2$

Для постановки на учет земельного участка для строительства и размещения ГРПБ №18 необходимо получить разрешение на отклонение от предельных параметров разрешенного строительства, реконструкции объектов капитального строительства в соответствии со ст.40 Градостроительного кодекса РФ.

- Условные обозначения
- существующий водопровод
 - существующий газопровод
 - кабельная линия электроснабжения
 - 02:59:050304:4 - кадастровый номер участка
 - красная линия
 - проектируемый ГРПБ
 - проектируемый газопровод
 - формируемый земельный участок для размещения ГРПБ №18
 - проектируемая кабельная линия

Управляющий делами Администрации

С.А. Евграфов