
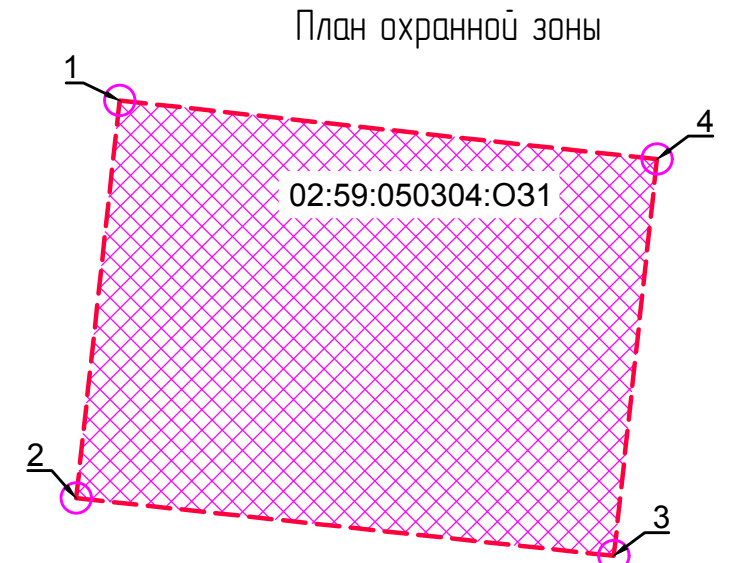


План межевания охранной зоны ГРПБ №18

Приложение №8
к постановлению Администрации
городского округа город Салават
Республики Башкортостан
от «___» _____ 2016 г. № _____

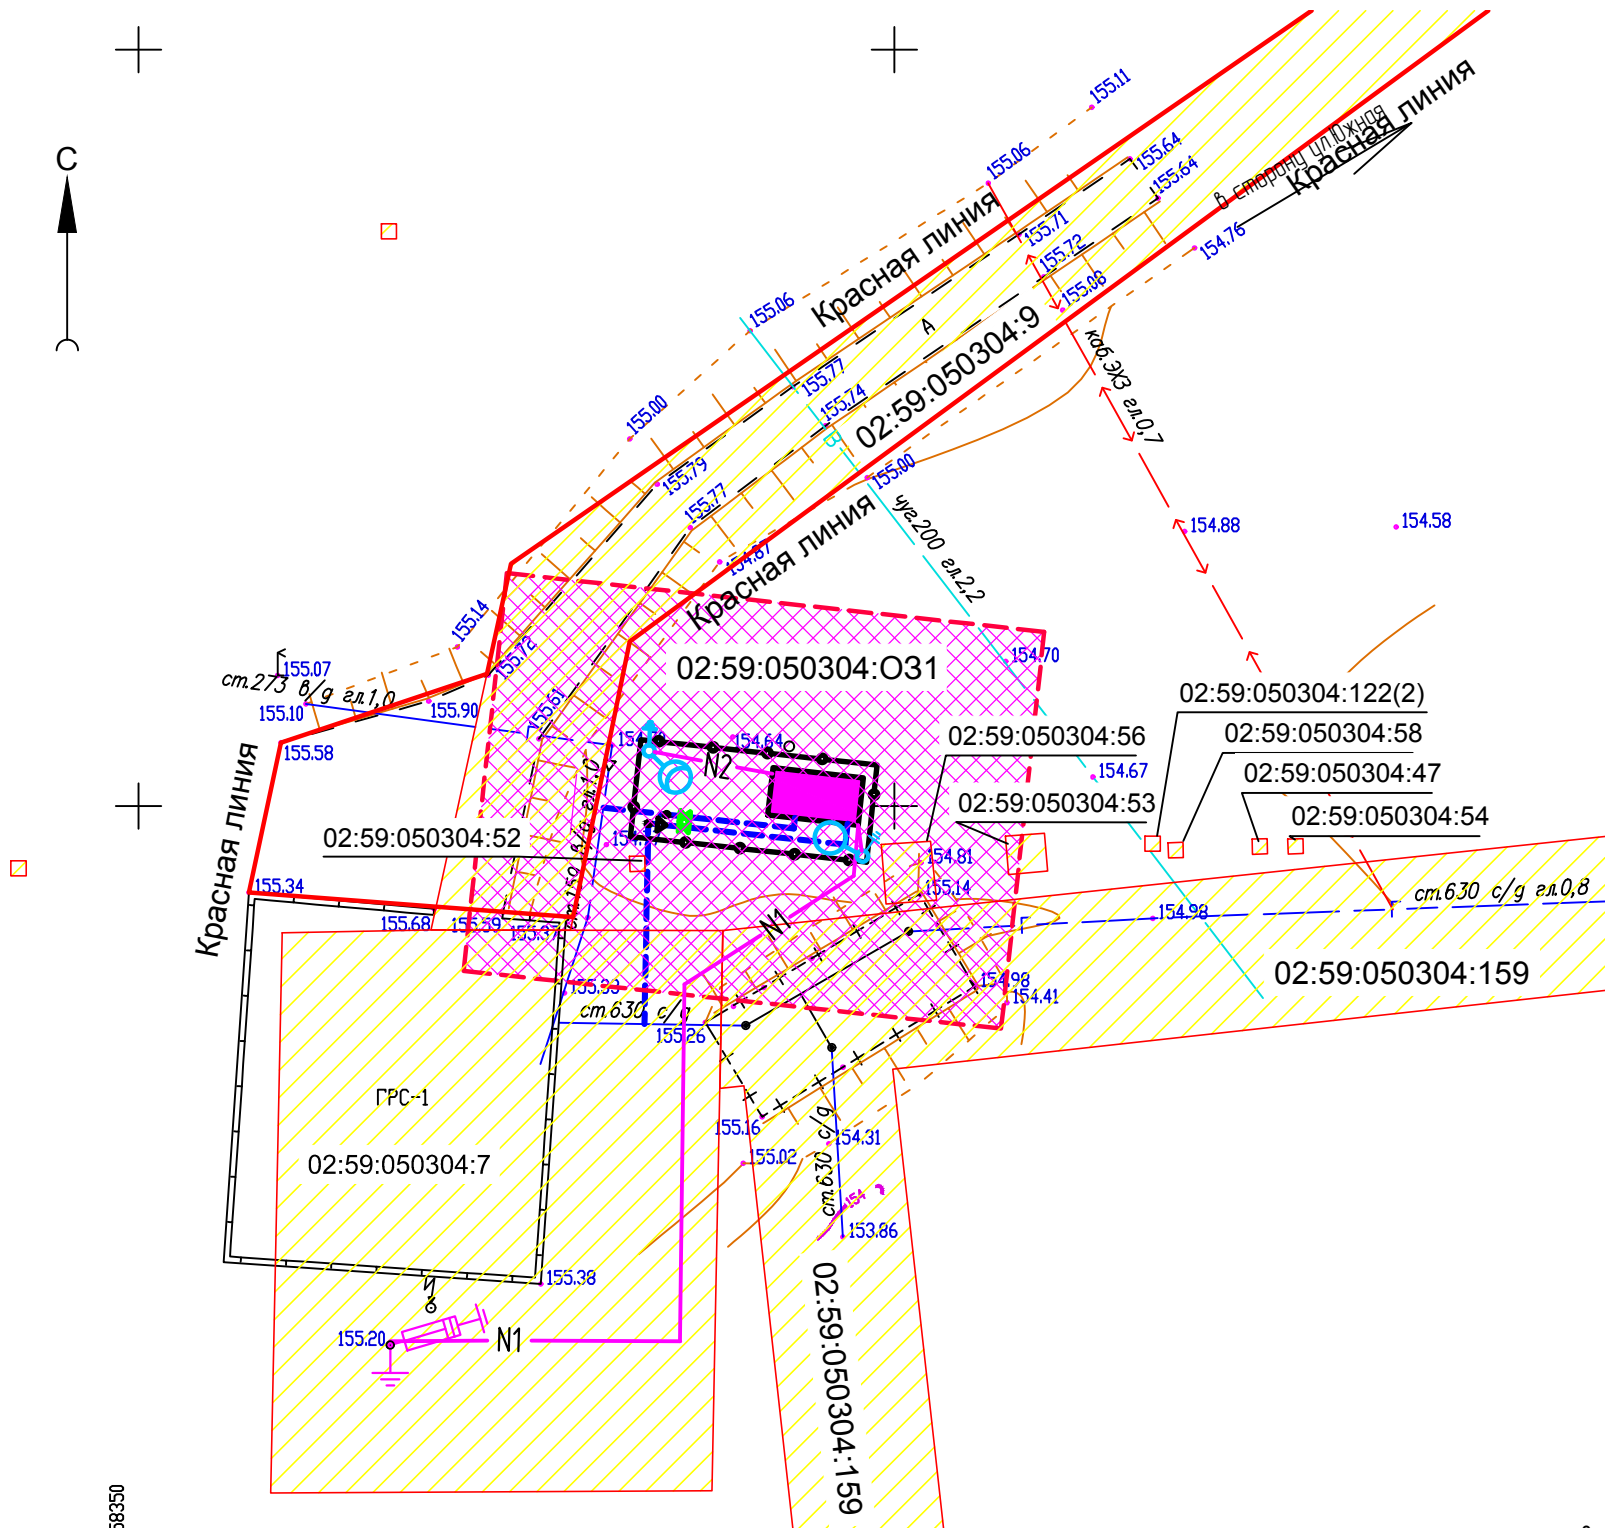

Координаты
поворотных точек охранной зоны 02:59:050304:031

Номер точки	КООРДИНАТЫ		Дир. углы	Меры линий, м	На точку
	X	Y			
1	507015.40	1358374.37	186° 13' 39"	26.45	2
2	506989.10	1358371.50	96° 7' 45"	35.76	3
3	506985.29	1358407.05	6° 13' 39"	26.39	4
4	507011.52	1358409.91	276° 13' 39"	35.76	1

$S = 944,57 \text{ м}^2$

Для постановки на учет охранной зоны ГРПБ №18 необходимо получить согласие всех собственников земельных участков интересы которых затрагивает данная зона.

- Условные обозначения
- В — существующий водопровод
 - Г — существующий газопровод
 - кабельная линия электропитания
 - 02:59:050304:4 — кадастровый номер участка
 - красная линия
 - проектируемый ГРПБ
 - проектируемый газопровод
 - формируемая охранная зона ГРПБ №18
 - N1 — проектируемая кабельная линия

Управляющий делами Администрации

С.А. Евграфов