


СХЕМА ДВИЖЕНИЯ ТРАНСПОРТНЫХ СРЕДСТВ М 1:500

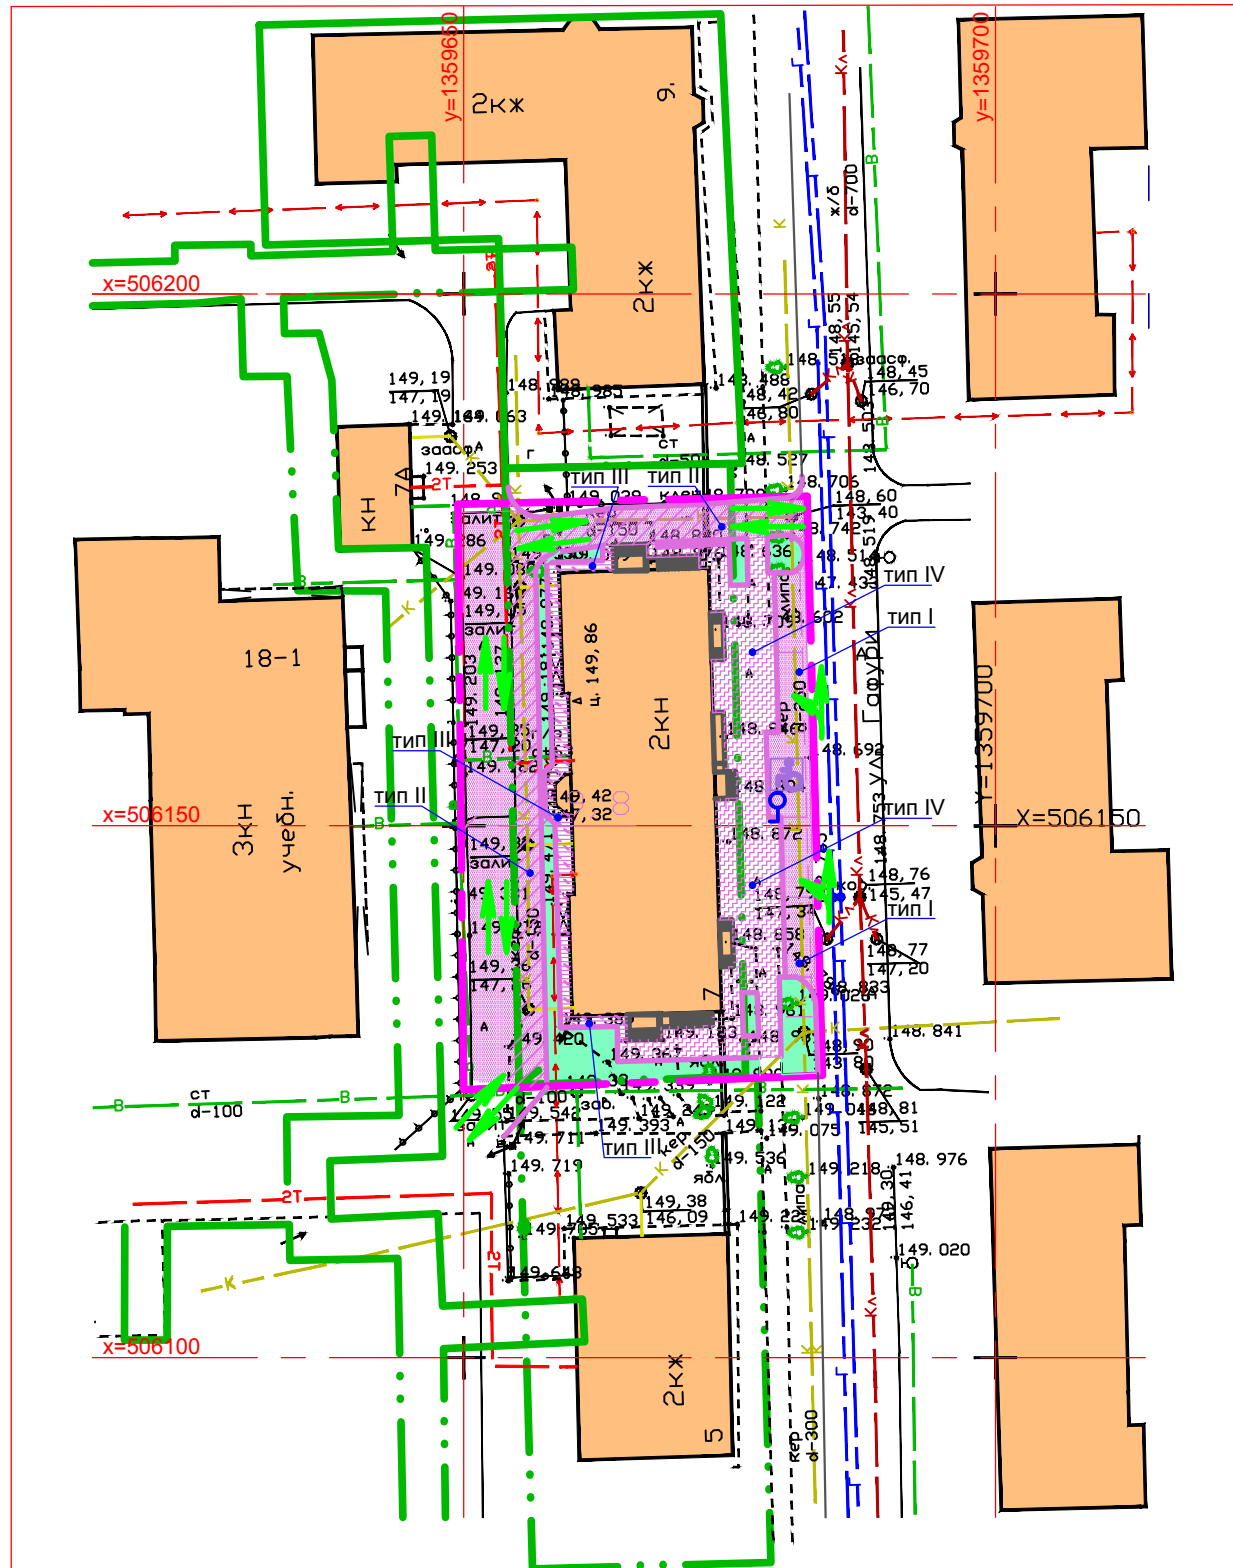

Приложение №4
к постановлению Администрации
городского округа город Салават
Республики Башкортостан
от "___" _____ 2018г. № _____

Условное обозначение	Наименование	Тип покрытия	Площадь покрытия, м ²	Бордюр из бортового камня	
				Тип	Кол-во, м
	Обновление дорожного покрытия из асф.бетона	I	130	БР.100.30.15	110
	Проектируемое дорожное покрытие из асф.бетона	II	250	БР.100.30.15	-
	Обновление откоски у здания из асф.бетона	III	75	-	70
	Обновление тротуара из асф.бетона	IV	285	БР.100.20.8	-
	Итого:	-	1010	-	-

УСЛОВНЫЕ ОБОЗНАЧЕНИЯ

	Граница планируемого земельного участка
	Граница земельного участка согласно дежурной кадастровой карте
	Гостевая парковка для легковых автомобилей с использованием маломобильной группы населения
	Газон
	Направление движения транспортных средств
	Тип дорожного покрытия
	Знак 6.4 установить с табличкой 8.17 "Инвалиды" для указания парковочного места инвалидов I и II групп

ПРИМЕЧАНИЕ

1. Общие указания смотри лист общих данных марки ПЗУ.
2. Конструктивные разрезы дорожных покрытий даны на листе 5.
3. В местах съезда инвалидов с тротуара на проезжую часть уклон выполнить 1:12.
4. Высоту бордюров по краям пешеходных путей принять не менее 0,05м.
5. Покрытие тротуаров и пандусов приняты из твердых материалов, ровные, без зазоров, не создают вибрацию движения.