


ЧЕРТЕЖ МЕЖЕВАНИЯ ТЕРРИТОРИИ

Приложение №3
к постановлению Администрации
городского округа город Салават
Республики Башкортостан
от 2016 № _____

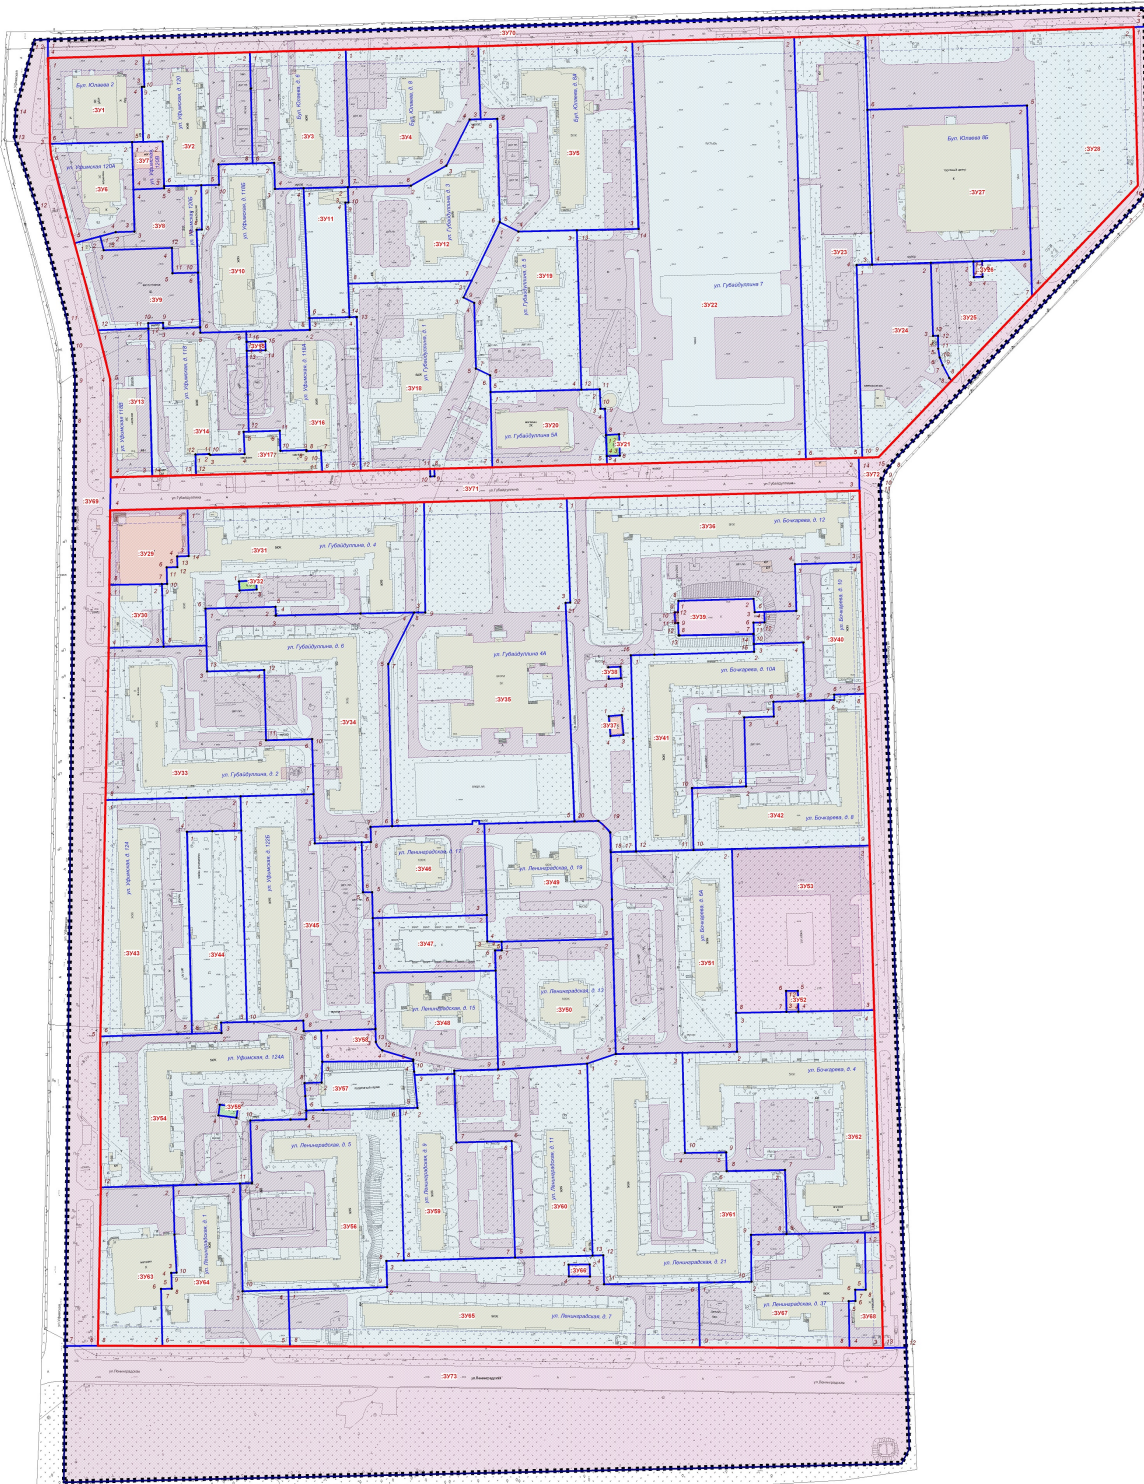

ПЕРЕЧЕНЬ ОБРАЗУЕМЫХ И ИЗМЕНЯЕМЫХ ЗЕМЕЛЬНЫХ УЧАСТКОВ

№	Объект	Планируемый вид разрешенного использования	Тип земельного участка	Площадь земельного участка, кв. м
391	Клуб	Различным	земельный	2677
392	Жилый дом	Многоэтажная жилая застройка	земельный	4153
393	Жилый дом	Многоэтажная жилая застройка	земельный	4154
394	Жилый дом	Многоэтажная жилая застройка	земельный	5383
395	Жилый дом	Многоэтажная жилая застройка	земельный	8800
396	Башкирский инженерно-технический колледж	Образование и просвещение	земельный	2238
397	Магазин	Объекты торговли	обрабатываемый	479
398	Автозаправочная станция	Автомобильный транспорт	земельный	1729
399	Парковка	Объекты градостроительного назначения	земельный	2798
3910	Жилый дом	Многоэтажная жилая застройка	земельный	5547
3911	Подземный гараж	Автомобильный транспорт	земельный	1780
3912	Жилый дом	Многоэтажная жилая застройка	земельный	9637
3913	Магазин	Объекты торговли	земельный	2644
3914	Жилый дом	Многоэтажная жилая застройка	земельный	4315
3915	ТП	Коммунальные услуги	земельный	55
3916	Жилый дом	Многоэтажная жилая застройка	земельный	4908
3917	Магазин	Объекты торговли	земельный	1120
3918	Жилый дом	Многоэтажная жилая застройка	земельный	7768
3919	Жилый дом	Многоэтажная жилая застройка	земельный	5524
3920	Магазин	Объекты торговли	земельный	2633
3921	ТП	Коммунальные услуги	земельный	92
3922	Дворец культуры "Алматы"	Культурные развлечения	земельный	26370
3923	Парковка	Объекты градостроительного назначения	земельный	6970
3924	Парковка	Объекты градостроительного назначения	земельный	4352
3925	Парковка	Объекты градостроительного назначения	земельный	2630
3926	ТП	Коммунальные услуги	обрабатываемый	45
3927	Торговый центр "Восток"	Объекты торговли	земельный	8140
3928	Торговый центр "Восток"	Объекты торговли	земельный	11595
3929	Магазин	Объекты торговли	обрабатываемый	1783
3930	Магазин	Объекты торговли	земельный	1116
3931	Жилый дом	Многоэтажная жилая застройка	земельный	9183
3932	ТП	Коммунальные услуги	земельный	51
3933	Жилый дом	Многоэтажная жилая застройка	земельный	8206
3934	Жилый дом	Многоэтажная жилая застройка	земельный	9125
3935	Гаражи	Образование и просвещение	земельный	17895
3936	Жилый дом	Многоэтажная жилая застройка	земельный	15536
3937	ТП	Коммунальные услуги	обрабатываемый	85
3938	Насосная станция	Коммунальные услуги	земельный	45
3939	Подземный гараж	Автомобильный транспорт	обрабатываемый	501
3940	Жилый дом	Многоэтажная жилая застройка	обрабатываемый	3254
3941	Жилый дом	Многоэтажная жилая застройка	земельный	7428
3942	Жилый дом	Многоэтажная жилая застройка	земельный	6901
3943	Жилый дом	Многоэтажная жилая застройка	земельный	7329
3944	Подземный гараж	Автомобильный транспорт	земельный	3570
3945	Жилый дом	Многоэтажная жилая застройка	земельный	6801
3946	Жилый дом	Многоэтажная жилая застройка	земельный	3596
3947	Подземный гараж	Автомобильный транспорт	земельный	2171
3948	Жилый дом	Многоэтажная жилая застройка	земельный	3805
3949	Жилый дом	Многоэтажная жилая застройка	земельный	4981
3950	Жилый дом	Многоэтажная жилая застройка	обрабатываемый	4826
3951	Жилый дом	Многоэтажная жилая застройка	земельный	8106
3952	ТП	Коммунальные услуги	обрабатываемый	91
3953	Парковка	Объекты градостроительного назначения	земельный	7398
3954	Жилый дом	Многоэтажная жилая застройка	земельный	9203
3955	ТП	Коммунальные услуги	земельный	64
3956	Жилый дом	Многоэтажная жилая застройка	земельный	8987
3957	Подземный гараж	Автомобильный транспорт	земельный	1617
3958	Магазин	Объекты торговли	обрабатываемый	659
3959	Жилый дом	Многоэтажная жилая застройка	земельный	5355
3960	Жилый дом	Многоэтажная жилая застройка	земельный	6189
3961	Жилый дом	Многоэтажная жилая застройка	земельный	10442
3962	Жилый дом	Многоэтажная жилая застройка	земельный	11101
3963	Магазин	Объекты торговли	земельный	3708
3964	Жилый дом	Многоэтажная жилая застройка	земельный	4698
3965	Жилый дом	Многоэтажная жилая застройка	земельный	10148
3966	ТП	Коммунальные услуги	обрабатываемый	83
3967	Жилый дом	Многоэтажная жилая застройка	земельный	5119
3968	Магазин	Объекты торговли	земельный	912
3969	Улично-дорожная сеть	Земельные участки (территории) общего пользования	обрабатываемый	14198
3970	Улично-дорожная сеть	Земельные участки (территории) общего пользования	обрабатываемый	6856
3971	Улично-дорожная сеть	Земельные участки (территории) общего пользования	обрабатываемый	8178
3972	Улично-дорожная сеть	Земельные участки (территории) общего пользования	обрабатываемый	9677
3973	Улично-дорожная сеть	Земельные участки (территории) общего пользования	обрабатываемый	35104

УСЛОВНЫЕ ОБОЗНАЧЕНИЯ

ГРАНИЦЫ:

- Территория проектирования
- Кадастровых кварталов
- Проектируемая красная линия
- Линия застройки

УСЛОВНЫЕ ОБОЗНАЧЕНИЯ

ГРАНИЦЫ:

- Ранее сформированных земельных участков
- Изменяемых земельных участков
- Образующих земельных участков
- Зданий и сооружений

УСЛОВНЫЕ ОБОЗНАЧЕНИЯ

ГРАНИЦЫ:

- Границы публичных сервитутов
- Условный номер земельного участка
- Условный номер поворотной точки земельного участка

Управляющий делами Администрации
С.А. Бегларов