


**ЧЕРТЕЖ МЕЖЕВАНИЯ ТЕРРИТОРИИ С ОТОБРАЖЕНИЕМ ПРОЕЗДОВ,  
ПЛОЩАДОК ОБЩЕГО ПОЛЬЗОВАНИЯ РАЗЛИЧНОГО НАЗНАЧЕНИЯ**

Приложение №4  
к постановлению Администрации  
городского округа город Салават  
Республики Башкортостан  
от " " 2018 №

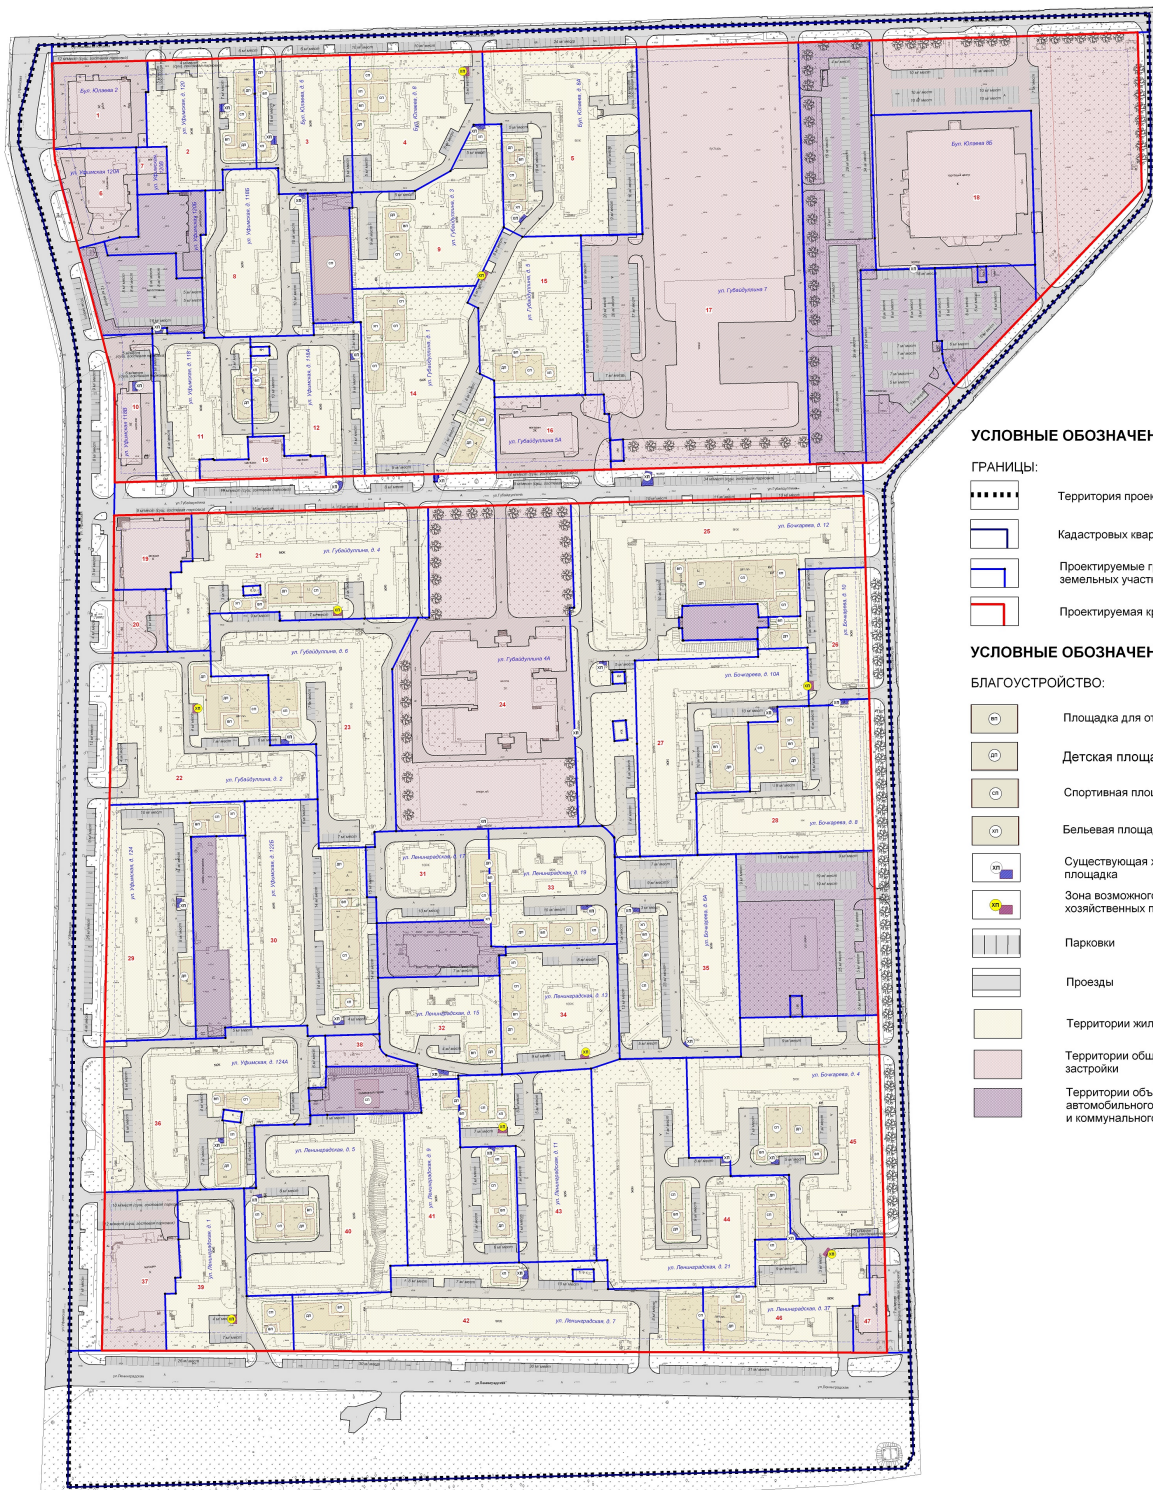

**УСЛОВНЫЕ ОБОЗНАЧЕНИЯ**

**ГРАНИЦЫ:**

- Территория проектирования
- Кадастровые кварталы
- Проектируемые границы земельных участков
- Проектируемая красная линия

**УСЛОВНЫЕ ОБОЗНАЧЕНИЯ**

**БЛАГОУСТРОЙСТВО:**

- Площадка для отдыха взрослых
- Детская площадка
- Спортивная площадка
- Бельевая площадка
- Существующая хозяйственная площадка
- Зона возможного размещения хозяйственных площадок
- Парковки
- Проезды
- Территории жилой застройки
- Территории общественной застройки
- Территории объектов автомобильного транспорта и коммунального обслуживания

**ПЕРЕЧЕНЬ ОБЪЕКТОВ  
КАПИТАЛЬНОГО СТРОИТЕЛЬСТВА**

№ объекта капитального строительства	Объект
1	Клуб
2	Жилый дом
3	Жилый дом
4	Жилый дом
5	Жилый дом
6	Выставочный многокомнатно-офисный комплекс
7	Магазин
8	Жилый дом
9	Жилый дом
10	Магазин
11	Жилый дом
12	Жилый дом
13	Магазин
14	Жилый дом
15	Жилый дом
16	Магазин
17	Детский центр "Малыш"
18	Торговый центр "Малыш"
19	Магазин
20	Магазин
21	Жилый дом
22	Жилый дом
23	Жилый дом
24	Гаражи
25	Жилый дом
26	Жилый дом
27	Жилый дом
28	Жилый дом
29	Жилый дом
30	Жилый дом
31	Жилый дом
32	Жилый дом
33	Жилый дом
34	Жилый дом
35	Жилый дом
36	Жилый дом
37	Магазин
38	Магазин
39	Жилый дом
40	Жилый дом
41	Жилый дом
42	Жилый дом
43	Жилый дом
44	Жилый дом
45	Жилый дом
46	Жилый дом
47	Магазин