


Приложение N3
к постановлению Администрации
городского округа город Салават
Республики Башкортостан
от "___" _____ 2021г. N___

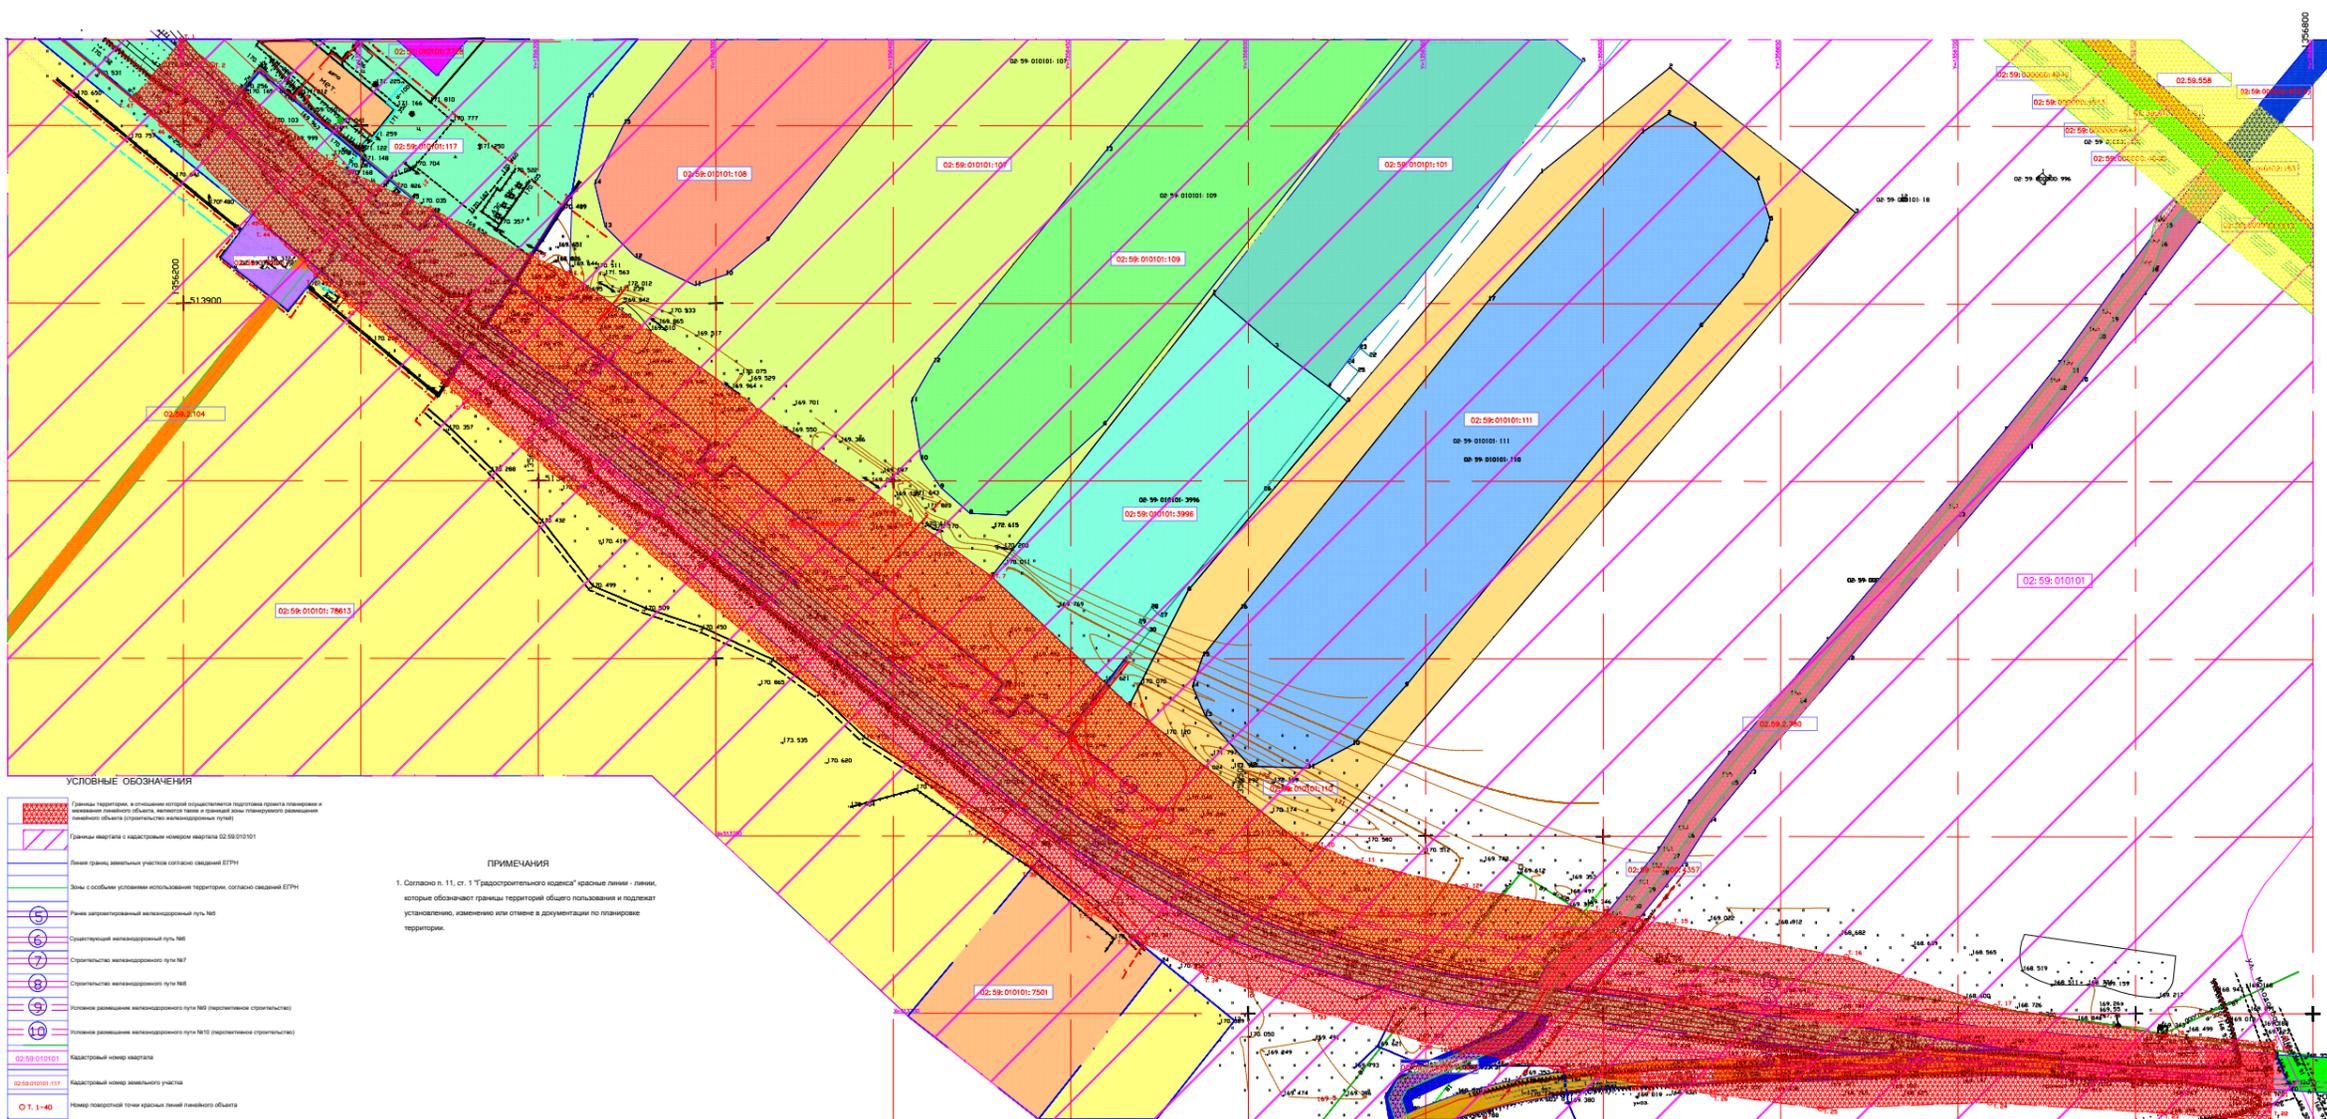

ПЕРЕЧЕНЬ КООРДИНАТ УГЛОВ ПОВОРОТА КРАСНЫХ ЛИНИЙ ЛИНЕЙНОГО ОБЪЕКТА

Номер точки	Координата X	Координата Y
1	X = 513874.1812	Y = 1356198.7072
2	X = 513867.0145	Y = 1356208.1701
3	X = 513809.4777	Y = 1356241.6844
4	X = 513809.4770	Y = 1356241.6859
5	X = 513813.4790	Y = 1356297.8437
6	X = 513808.4100	Y = 1356308.8007
7	X = 513823.0600	Y = 1356427.6300
8	X = 513786.7600	Y = 1356466.4100
9	X = 513760.4547	Y = 1356511.7172
10	X = 513747.4619	Y = 1356519.2185
11	X = 513742.6336	Y = 1356531.3204
12	X = 513725.4889	Y = 1356560.6500
13	X = 513728.1085	Y = 1356600.8616
14	X = 513726.5639	Y = 1356609.9334
15	X = 513724.8324	Y = 1356619.4733
16	X = 513715.8908	Y = 1356658.5463
17	X = 513701.8908	Y = 1356710.5463
18	X = 513693.6767	Y = 1356758.5380
19	X = 513691.8883	Y = 1356789.1732
20	X = 513688.4462	Y = 1356788.9853
21	X = 513678.6044	Y = 1356798.4175
22	X = 513669.8214	Y = 1356797.6495
23	X = 513672.0174	Y = 1356797.3363
24	X = 513674.8774	Y = 1356798.9985
25	X = 513673.2989	Y = 1356861.2988
26	X = 513677.3366	Y = 1356860.9652
27	X = 513679.7876	Y = 1356813.4890
28	X = 513680.2303	Y = 1356810.3289
29	X = 513683.8301	Y = 1356868.9824
30	X = 513687.4833	Y = 1356871.8955
31	X = 513699.2058	Y = 1356909.8130
32	X = 513692.3986	Y = 1356950.3382
33	X = 513700.8660	Y = 1356919.5904
34	X = 513711.1995	Y = 1356488.1333
35	X = 513720.2624	Y = 1356489.5506
36	X = 513721.6451	Y = 1356487.4183
37	X = 513729.2345	Y = 1356454.6212
38	X = 513741.0084	Y = 1356439.1908
39	X = 513752.8760	Y = 1356423.7929
40	X = 513762.6099	Y = 1356279.4595
41	X = 513817.2795	Y = 1356271.7434
42	X = 513809.3848	Y = 1356247.2002
43	X = 513807.7485	Y = 1356237.5438
44	X = 513821.2153	Y = 1356223.5340
45	X = 513822.7955	Y = 1356221.5220
46	X = 513850.2995	Y = 1356183.8661
47	X = 513867.3829	Y = 1356185.4892
48	X = 513874.1812	Y = 1356198.7072

- УСЛОВНЫЕ ОБОЗНАЧЕНИЯ**
- Территория, в отношении которой осуществляется подготовка проекта планировки и генерального плана территории, а также зон и границ зон планировочного размещения линейных объектов (строительных железнодорожных путей)
 - Границы кварталов с кадастровым номером квартала 02-59-0101-01
 - Зоны с особыми условиями использования территории, согласно сведений ЕГРН
 - Линии инженерных сетей
 - Строительство железнодорожного пути №6
 - Строительство железнодорожного пути №7
 - Строительство железнодорожного пути №8
 - Полное размещение железнодорожного пути №9 (разрешается строительство)
 - Полное размещение железнодорожного пути №10 (разрешается строительство)
 - 02-59-0101-01 кадастровый номер квартала
 - 02-59-0101-117 кадастровый номер земельного участка
 - Номер поворотной точки красных линий линейного объекта

ПРИМЕЧАНИЯ

1. Согласно п. 11, ст. 17 градостроительного кодекса "красные линии - линии, которые обозначают границы территории общего пользования и подлежат установлению, изменению или отмене в документации по планировке территории."