



СХЕМА ТЕРРИТОРИАЛЬНОГО ЗОНИРОВАНИЯ

ТЕХНОГЕННЫЕ ЗОНЫ

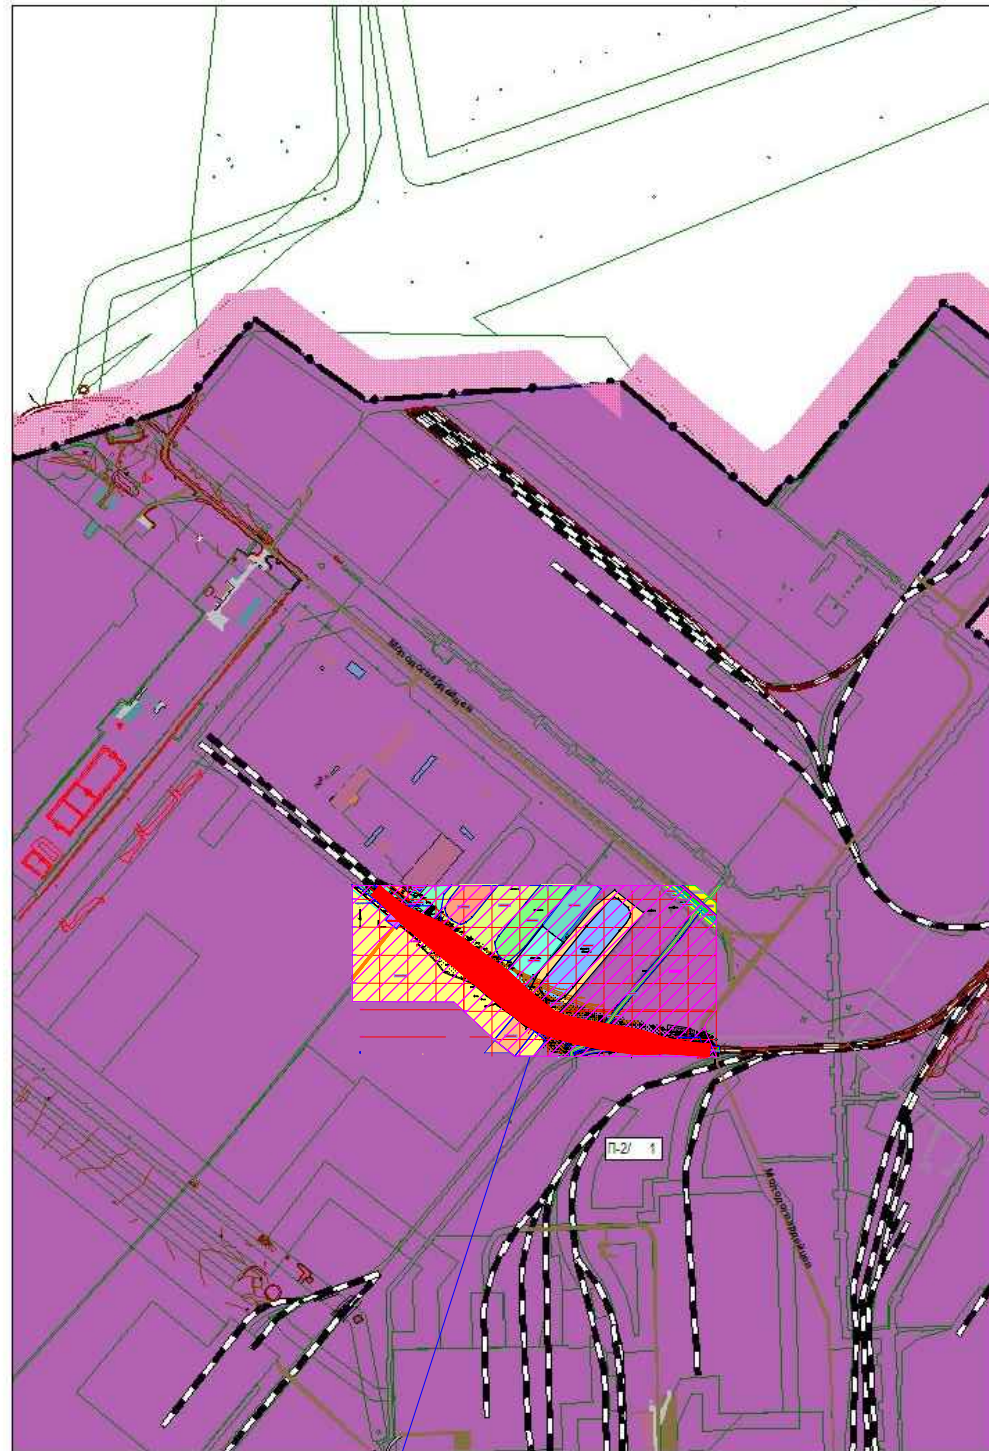

Строительство железнодорожных путей №7, №8
ООО "Битум"

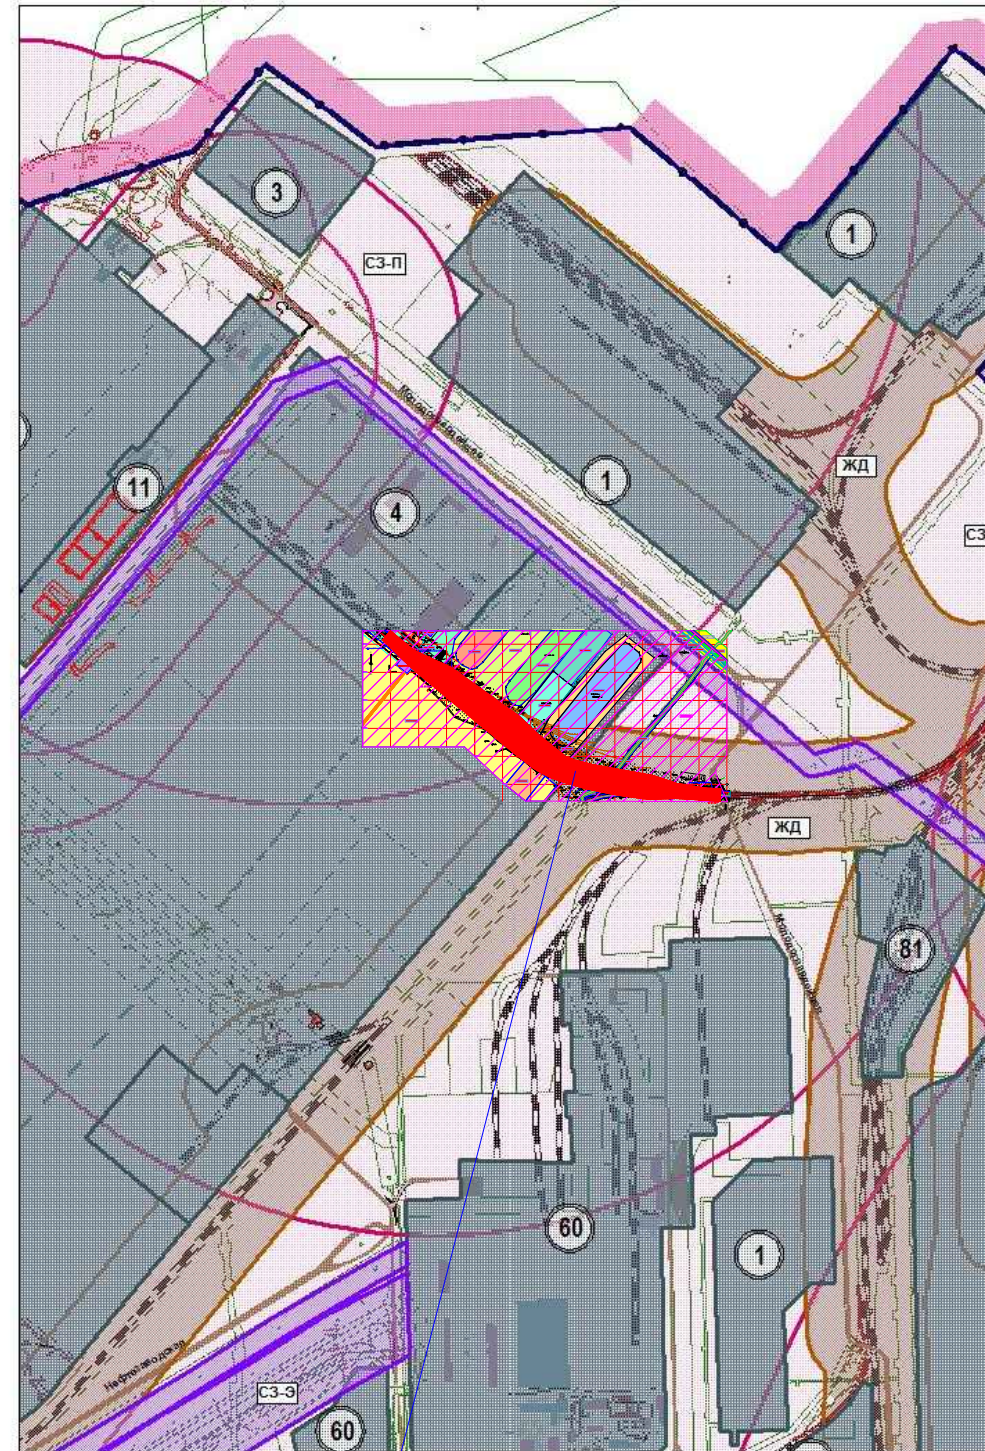

Строительство железнодорожных путей №7, №8
ООО "Битум"

УСЛОВНЫЕ ОБОЗНАЧЕНИЯ

	Границы территории, в отношении которой осуществляется подготовка проекта планировки и межевания линейного объекта, являются также и границей зоны планируемого размещения линейного объекта (строительство железнодорожных путей)
	П 2/1 Производственная зона
	СЗ-П Санитарно-защитная зона предприятий и объектов
	СЗ-З Охраняемые зоны объектов электросетевого хозяйства
	ЖД Санитарно-защитная зона железнодорожной магистрали
	Производственная зона промышленных, коммунальных предприятий и сооружений, в нее входят:
	1 ОАО "Газпром Нефтехим Салават", класс опасности - 1, ориентировочный размер СЗЗ - расчетный;
	3 ООО "Битум", класс опасности - 1, ориентировочный размер СЗЗ - 1000 метров;
	4 Битумный завод, класс опасности - 1, ориентировочный размер СЗЗ - 1000 метров;
	10 ЛПДС "Салават" Туямзинского производственного объединения ОАО "УралСибНефтепродукт", класс опасности - 3, ориентировочный размер СЗЗ - 300 метров;
	11 ЛПДС "Салават" Уфимского производственного объединения ОАО "УралСибНефтепродукт", класс опасности - 3, ориентировочный размер СЗЗ - 300 метров;
	81 Жд станция "Южная", класс опасности - 2, ориентировочный размер СЗЗ - 500 метров

ПРИМЕЧАНИЕ

1. Территориальное зонирование выполнено в соответствии Правил землепользования и застройки городского округа город Салават Республики Башкортостан от 19 февраля 2020г. №4-49/485, согласно ст.9.3 "Виды территориальных зон", ст.14.3 "Градостроительные регламенты производственных зон" и приложения №1 "Карты градостроительного зонирования в части границ территориальных зон".
2. Градостроительное зонирование в части границ зон с особыми условиями использования территории по санитарно-гигиеническим требованиям выполнено согласно ст.10.2 "Виды зон с особыми условиями использования территории по санитарно-гигиеническим требованиям", ст.10.3 "Перечень предприятий, формирующих границы санитарно-защитных зон" и приложения №2 "Карты градостроительного зонирования в части границ территориальных зон" Правил землепользования и застройки городского округа город Салават Республики Башкортостан.