Приложение № 2

Правила землепользования и застройки городского округа город Салават РБ

Карта градостроительного зонирования в части границ зон с особыми условиями использования территории по санитарно-гигиеническим требованиям

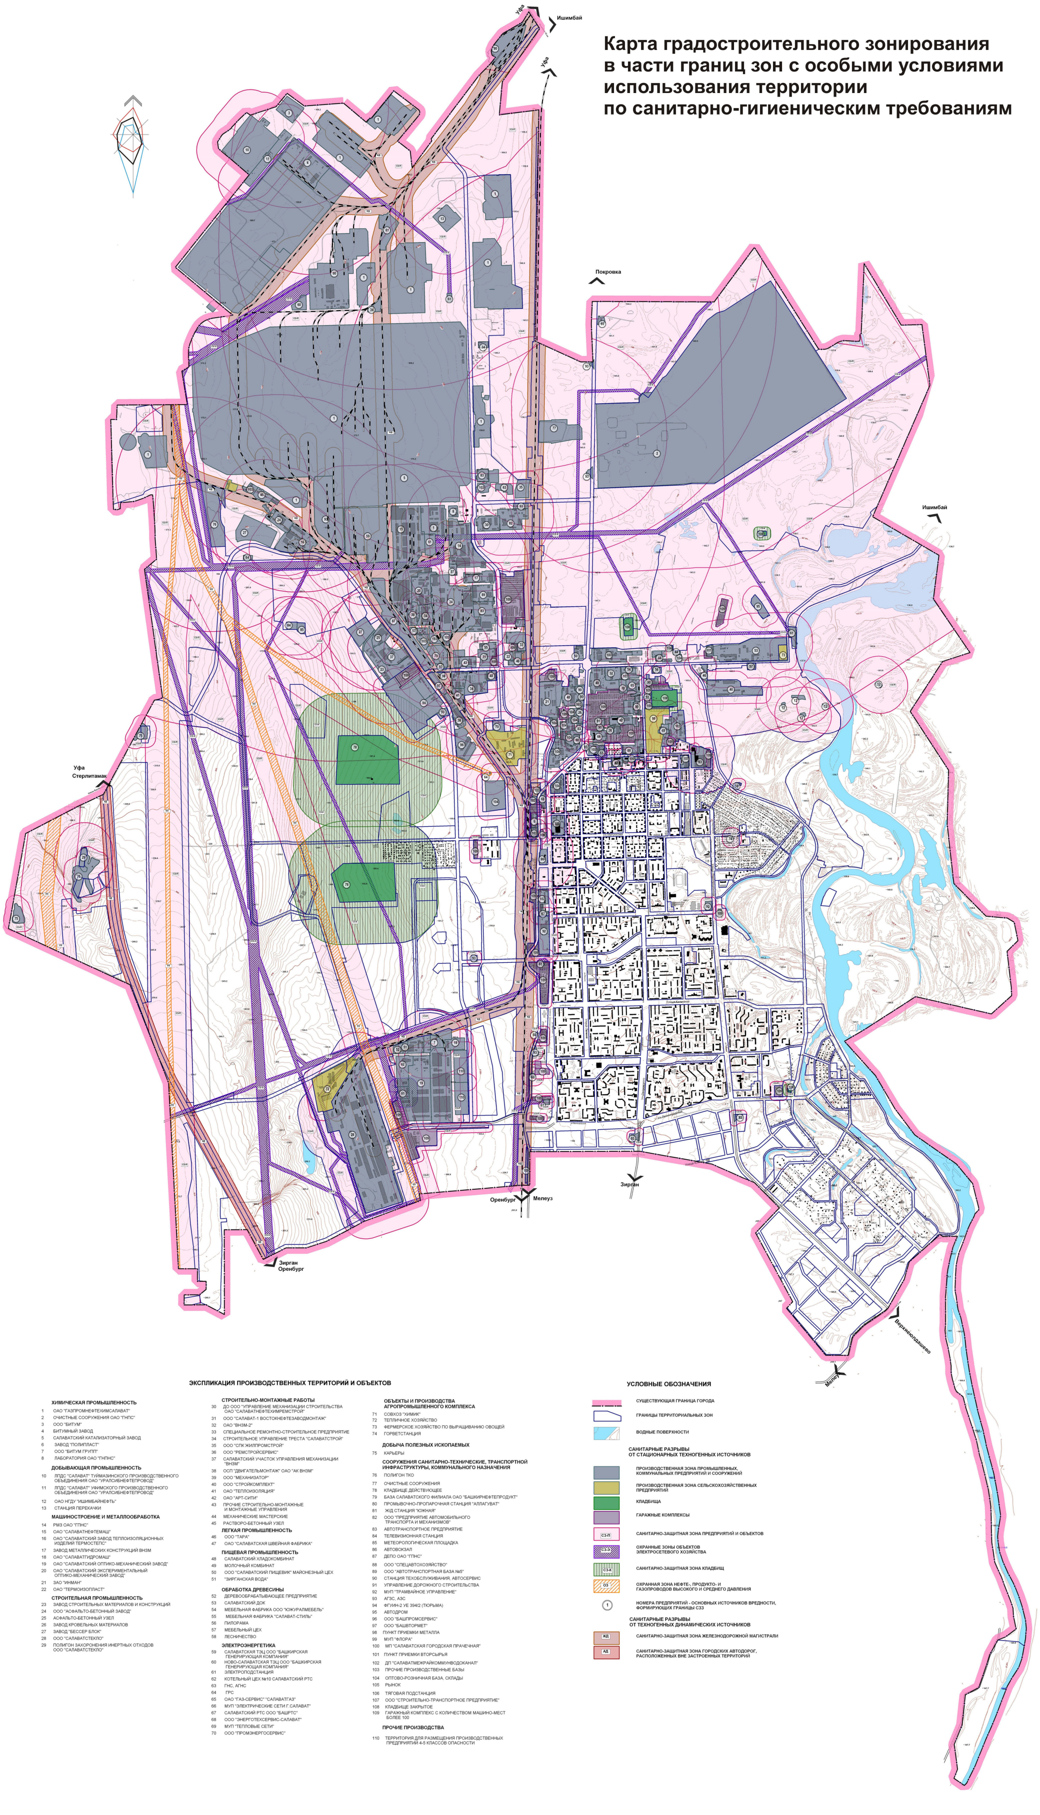

ЭКСПЛИКАЦИЯ ПРОИЗВОДСТВЕННЫХ ТЕРРИТОРИЙ И ОБЪЕКТОВ

ХИМИЧЕСКАЯ ПРОМЫШЛЕННОСТЬ

1 ОАО "ГАЗПРОМНЕФТЕХИМСАЛАВАТ"
2 ОЧИСТНЫЕ СООРУЖЕНИЯ ОАО "ГНПС"
3 ООО "БИТУМ"
4 БИТУМНЫЙ ЗАВОД
5 САЛАВАТСКИЙ КАТАЛИЗАТОРНЫЙ ЗАВОД
6 ЗАВОД "ПОЛИПЛАСТ"
7 ООО "БИТУМ ГРУПП"
8 ЛАБОРАТОРИЯ ОАО "ГНПНС"

ДОБЫВАЮЩАЯ ПРОМЫШЛЕННОСТЬ

10 ЛПДС "САЛАВАТ" ТУЙМАЗИНСКОГО ПРОИЗВОДСТВЕННОГО ОБЪЕДИНЕНИЯ ОАО "УРАЛСИБНЕФТЕПРОВОД"
11 ЛПДС "САЛАВАТ" УФИМСКОГО ПРОИЗВОДСТВЕННОГО ОБЪЕДИНЕНИЯ ОАО "УРАЛСИБНЕФТЕПРОВОД"
12 ОАО НГДУ "ИШИМБАЙНЕФТЬ"
13 СТАНЦИЯ ПЕРЕКАЧКИ

МАШИНОСТРОЕНИЕ И МЕТАЛЛООБРАБОТКА

14 РМЗ ОАО "ГПНС"
15 ОАО "САЛАВАТНЕФТЕМАШ"
16 ОАО "САЛАВАТСКИЙ ЗАВОД ТЕПЛОИЗОЛЯЦИОННЫХ ИЗДЕЛИЙ ТЕРМОСТЕПС"
17 ЗАВОД МЕТАЛЛИЧЕСКИХ КОНСТРУКЦИЙ ВНЗМ
18 ОАО "САЛАВАТГИДРОМАШ"
19 ОАО "САЛАВАТСКИЙ ОПТИКО-МЕХАНИЧЕСКИЙ ЗАВОД"
20 ОАО "САЛАВАТСКИЙ ЭКСПЕРИМЕНТАЛЬНЫЙ ОПТИКО-МЕХАНИЧЕСКИЙ ЗАВОД"
21 ЗАО "ИНМАН"
22 ОАО "ТЕРМОИЗОПЛАСТ"

СТРОИТЕЛЬНАЯ ПРОМЫШЛЕННОСТЬ

23 ЗАВОД СТРОИТЕЛЬНЫХ МАТЕРИАЛОВ И КОНСТРУКЦИЙ
24 ООО "АСФАЛЬТО-БЕТОННЫЙ ЗАВОД"
25 АСФАЛЬТО-БЕТОННЫЙ УЗЕЛ
26 ЗАВОД КРОВЕЛЬНЫХ МАТЕРИАЛОВ
27 ЗАВОД "БЕССЕР БЛОК"
28 ООО "САЛАВАТСТЕКЛО"
29 ПОЛИГОН ЗАХОРОНЕНИЯ ИНЕРТНЫХ ОТХОДОВ ООО "САЛАВАТСТЕКЛО"

СТРОИТЕЛЬНО-МОНТАЖНЫЕ РАБОТЫ

30 ДО ООО "УПРАВЛЕНИЕ МЕХАНИЗАЦИИ СТРОИТЕЛЬСТВА ОАО "САЛАВАТНЕФТЕХИМРЕМСТРОЙ"
31 ООО "САЛАВАТ-1 ВОСТОКНЕФТЕЗАВОДМОНТАЖ"
32 ОАО "ВНЗМ-2"
33 СПЕЦИАЛЬНОЕ РЕМОНТНО-СТРОИТЕЛЬНОЕ ПРЕДПРИЯТИЕ
34 СТРОИТЕЛЬНОЕ УПРАВЛЕНИЕ ТРЕСТА "САЛАВАТСТРОЙ"
35 ООО "СПК ЖИЛПРОМСТРОЙ"
36 ООО "РЕМСТРОЙСЕРВИС"
37 САЛАВАТСКИЙ УЧАСТОК УПРАВЛЕНИЯ МЕХАНИЗАЦИИ "ВНЗМ"
38 ОСП "ДВИГАТЕЛЬМОНТАЖ" ОАО "АК ВНЗМ"
39 ООО "МЕХАНИЗАТОР"
40 ООО "СТРОЙКОМПЛЕКТ"
41 ОАО "ТЕПЛОИЗОЛЯЦИЯ"
42 ОАО "АРТ-СИТИ"
43 ПРОЧИЕ СТРОИТЕЛЬНО-МОНТАЖНЫЕ И МОНТАЖНЫЕ УПРАВЛЕНИЯ
44 МЕХАНИЧЕСКИЕ МАСТЕРСКИЕ
45 РАСТВОРО-БЕТОННЫЙ УЗЕЛ

ЛЕГКАЯ ПРОМЫШЛЕННОСТЬ

46 ООО "ТАРА"
47 ОАО "САЛАВАТСКАЯ ШВЕЙНАЯ ФАБРИКА"

ПИЩЕВАЯ ПРОМЫШЛЕННОСТЬ

48 САЛАВАТСКИЙ ХЛАДОКОМБИНАТ
49 МОЛОЧНЫЙ КОМБИНАТ
50 ООО "САЛАВАТСКИЙ ПИЩЕВИК" МАЙОНЕЗНЫЙ ЦЕХ
51 "ЗИРГАНСКАЯ ВОДА"

ОБРАБОТКА ДРЕВЕСИНЫ

52 ДЕРЕВООБРАБАТЫВАЮЩЕЕ ПРЕДПРИЯТИЕ
53 САЛАВАТСКИЙ ДОК
54 МЕБЕЛЬНАЯ ФАБРИКА ООО "ЮЖУРАЛМЕБЕЛЬ"
55 МЕБЕЛЬНАЯ ФАБРИКА "САЛАВАТ-СТИЛЬ"
56 ПИЛОРАМА
57 МЕБЕЛЬНЫЙ ЦЕХ
58 ЛЕСНИЧЕСТВО

ЭЛЕКТРОЭНЕРГЕТИКА

59 САЛАВАТСКАЯ ТЭЦ ООО "БАШКИРСКАЯ ГЕНЕРИРУЮЩАЯ КОМПАНИЯ"
60 НОВО-САЛАВАТСКАЯ ТЭЦ ООО "БАШКИРСКАЯ ГЕНЕРИРУЮЩАЯ КОМПАНИЯ"
61 ЭЛЕКТРОПОДСТАНЦИЯ
62 КОТЕЛЬНЫЙ ЦЕХ №10 САЛАВАТСКИЙ РТС
63 ГНС, АГНС
64 ГРС
65 ОАО "ГАЗ-СЕРВИС" "САЛАВАТГАЗ"
66 МУП "ЭЛЕКТРИЧЕСКИЕ СЕТИ Г.САЛАВАТ"
67 САЛАВАТСКИЙ РТС ООО "БАШРТС"
68 ООО "ЭНЕРГОТЕХСЕРВИС-САЛАВАТ"
69 МУП "ТЕПЛОВЫЕ СЕТИ"
70 ООО "ПРОМЭНЕРГОСЕРВИС"

ОБЪЕКТЫ И ПРОИЗВОДСТВА АГРОПРОМЫШЛЕННОГО КОМПЛЕКСА

71 СОВХОЗ "ХИМИК"
72 ТЕПЛИЧНОЕ ХОЗЯЙСТВО
73 ФЕРМЕРСКОЕ ХОЗЯЙСТВО ПО ВЫРАЩИВАНИЮ ОВОЩЕЙ
74 ГОРВЕТСТАНЦИЯ

ДОБЫЧА ПОЛЕЗНЫХ ИСКОПАЕМЫХ

75 КАРЬЕРЫ

СООРУЖЕНИЯ САНИТАРНО-ТЕХНИЧЕСКИЕ, ТРАНСПОРТНОЙ ИНФРАСТРУКТУРЫ, КОММУНАЛЬНОГО НАЗНАЧЕНИЯ

76 ПОЛИГОН ТКО
77 ОЧИСТНЫЕ СООРУЖЕНИЯ
78 КЛАДБИЩЕ ДЕЙСТВУЮЩЕЕ
79 БАЗА САЛАВАТСКОГО ФИЛИАЛА ОАО "БАШКИРНЕФТЕПРОДУКТ"
80 ПРОМЫВОЧНО-ПРОПАРОЧНАЯ СТАНЦИЯ "АЛЛАГУВАТ"
81 Ж/Д СТАНЦИЯ "ЮЖНАЯ"
82 ООО "ПРЕДПРИЯТИЕ АВТОМОБИЛЬНОГО ТРАНСПОРТА И МЕХАНИЗМОВ"
83 АВТОТРАНСПОРТНОЕ ПРЕДПРИЯТИЕ
84 ТЕЛЕВИЗИОННАЯ СТАНЦИЯ
85 МЕТЕОРОЛОГИЧЕСКАЯ ПЛОЩАДКА
86 АВТОВОКЗАЛ
87 ДЕПО ОАО "ГПНС"
88 ООО "СПЕЦАВТОХОЗЯЙСТВО"
89 ООО "АВТОТРАНСПОРТНАЯ БАЗА №5"
90 СТАНЦИЯ ТЕХОБСЛУЖИВАНИЯ, АВТОСЕРВИС
91 УПРАВЛЕНИЕ ДОРОЖНОГО СТРОИТЕЛЬСТВА
92 МУП "ТРАМВАЙНОЕ УПРАВЛЕНИЕ"
93 АГЗС, АЗС
94 ФГУИН-2 УЕ 394/2 (ТЮРЬМА)
95 АВТОДРОМ
96 ООО "БАШПРОМСЕРВИС"
97 ООО "БАШВТОРМЕТ"
98 ПУНКТ ПРИЕМКИ МЕТАЛЛА
99 МУП "ФЛОРА"
100 МП "САЛАВАТСКАЯ ГОРОДСКАЯ ПРАЧЕЧНАЯ"
101 ПУНКТ ПРИЕМКИ ВТОРСЫРЬЯ
102 ДП "САЛАВАТМЕЖРАЙКОММУНВОДОКАНАЛ"
103 ПРОЧИЕ ПРОИЗВОДСТВЕННЫЕ БАЗЫ
104 ОПТОВО-РОЗНИЧНАЯ БАЗА, СКЛАДЫ
105 РЫНОК
106 ТЯГОВАЯ ПОДСТАНЦИЯ
107 ООО "СТРОИТЕЛЬНО-ТРАНСПОРТНОЕ ПРЕДПРИЯТИЕ"
108 КЛАДБИЩЕ ЗАКРЫТОЕ
109 ГАРАЖНЫЙ КОМПЛЕКС С КОЛИЧЕСТВОМ МАШИНО-МЕСТ БОЛЕЕ 100

ПРОЧИЕ ПРОИЗВОДСТВА

110 ТЕРРИТОРИЯ ДЛЯ РАЗМЕЩЕНИЯ ПРОИЗВОДСТВЕННЫХ ПРЕДПРИЯТИЙ 4-5 КЛАССОВ ОПАСНОСТИ

УСЛОВНЫЕ ОБОЗНАЧЕНИЯ

▬	СУЩЕСТВУЮЩАЯ ГРАНИЦА ГОРОДА
▭	ГРАНИЦЫ ТЕРРИТОРИАЛЬНЫХ ЗОН
🟦	ВОДНЫЕ ПОВЕРХНОСТИ
	САНИТАРНЫЕ РАЗРЫВЫ ОТ СТАЦИОНАРНЫХ ТЕХНОГЕННЫХ ИСТОЧНИКОВ
■	ПРОИЗВОДСТВЕННАЯ ЗОНА ПРОМЫШЛЕННЫХ, КОММУНАЛЬНЫХ ПРЕДПРИЯТИЙ И СООРУЖЕНИЙ
🟨	ПРОИЗВОДСТВЕННАЯ ЗОНА СЕЛЬСКОХОЗЯЙСТВЕННЫХ ПРЕДПРИЯТИЙ
🟩	КЛАДБИЩА
🟪	ГАРАЖНЫЕ КОМПЛЕКСЫ
СЗ-П	САНИТАРНО-ЗАЩИТНАЯ ЗОНА ПРЕДПРИЯТИЙ И ОБЪЕКТОВ
СЗ-Э	ОХРАННЫЕ ЗОНЫ ОБЪЕКТОВ ЭЛЕКТРОСЕТЕВОГО ХОЗЯЙСТВА
СЗ-К	САНИТАРНО-ЗАЩИТНАЯ ЗОНА КЛАДБИЩ
ОЗ	ОХРАННАЯ ЗОНА НЕФТЕ-, ПРОДУКТО- И ГАЗОПРОВОДОВ ВЫСОКОГО И СРЕДНЕГО ДАВЛЕНИЯ
①	НОМЕРА ПРЕДПРИЯТИЙ - ОСНОВНЫХ ИСТОЧНИКОВ ВРЕДНОСТИ, ФОРМИРУЮЩИХ ГРАНИЦЫ СЗЗ
	САНИТАРНЫЕ РАЗРЫВЫ ОТ ТЕХНОГЕННЫХ ДИНАМИЧЕСКИХ ИСТОЧНИКОВ
ЖД	САНИТАРНО-ЗАЩИТНАЯ ЗОНА ЖЕЛЕЗНОДОРОЖНОЙ МАГИСТРАЛИ
АД	САНИТАРНО-ЗАЩИТНАЯ ЗОНА ГОРОДСКИХ АВТОДОРОГ, РАСПОЛОЖЕННЫХ ВНЕ ЗАСТРОЕННЫХ ТЕРРИТОРИЙ